


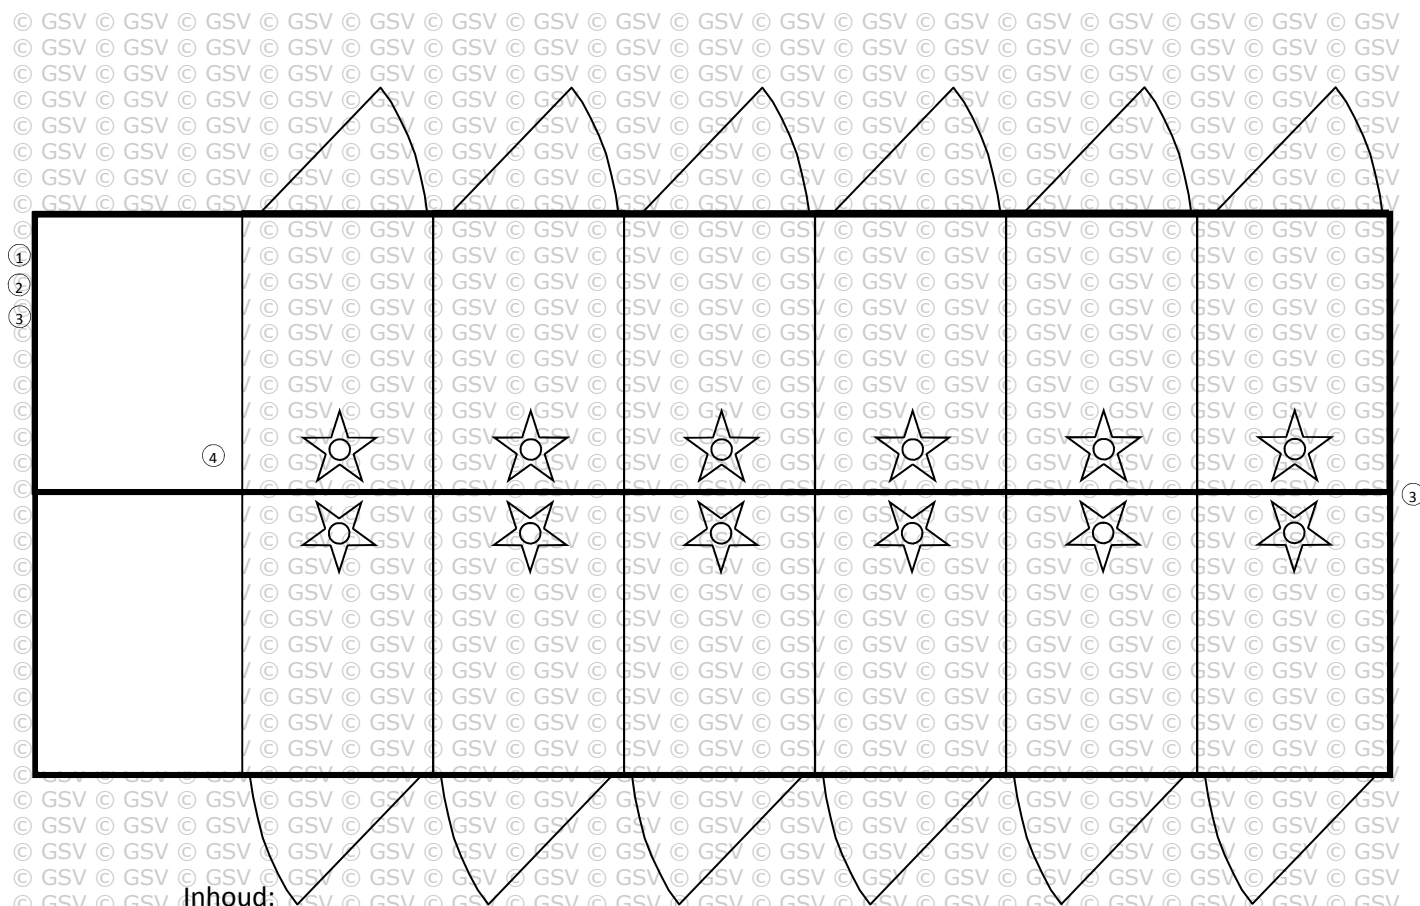

Douchecontainer 12 pers.

Afmetingen: 6m x 2,50m



Inhoud:

- 12 douches
- 1 technische ruimte met 3 geisers

Aansluitingen:

1. verlichting: 16 amp / 220V
2. water: Geka-aansluiting
3. afvoer: Ø 50
4. gas: 2 flessen propaan 18kg met binnendraad op de fles