




# Combicontainer (2 toiletten - 2 douches)

Afmetingen: 5,00m x 2,30m

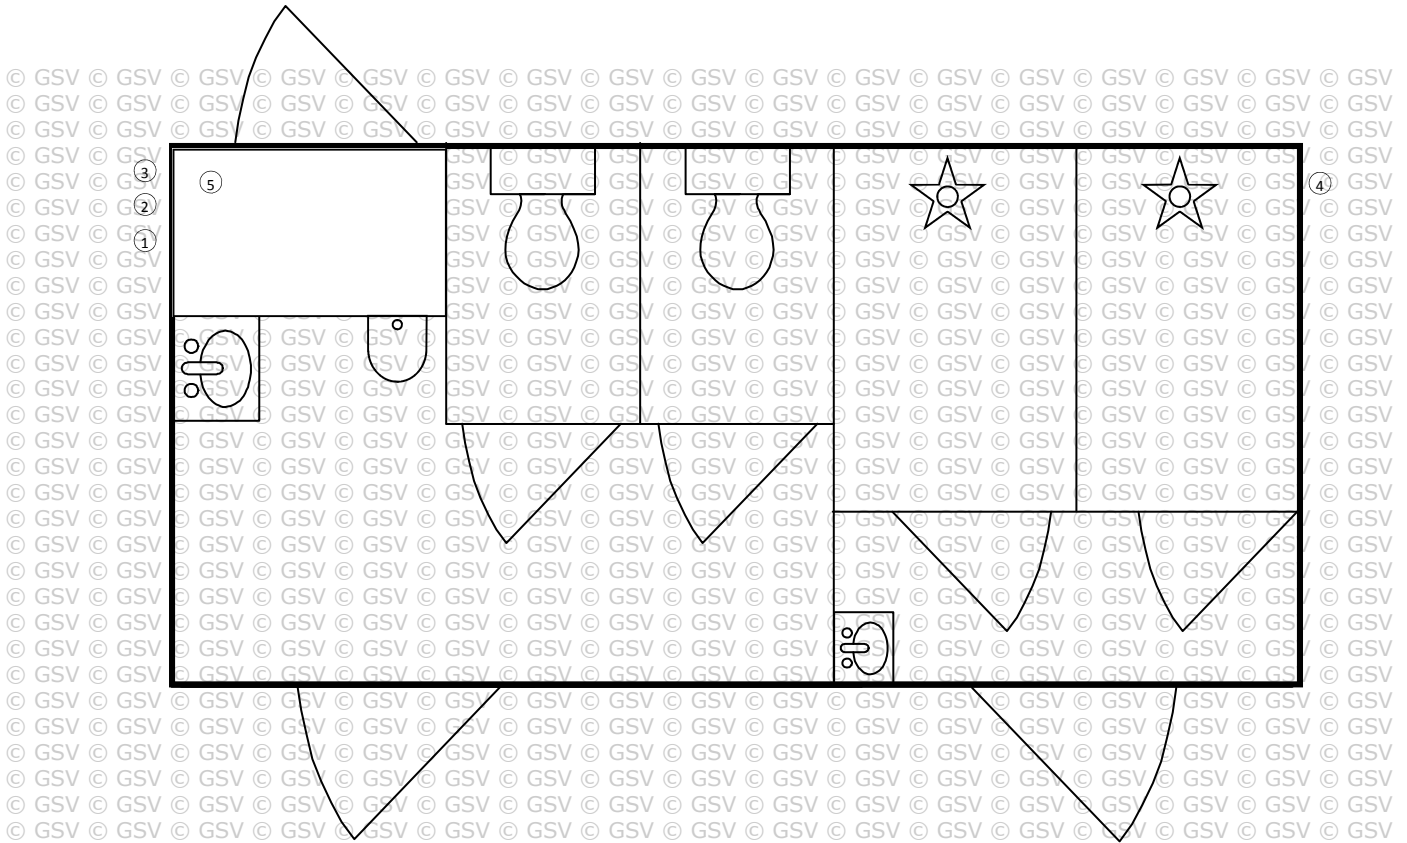

## Inhoud:

- 2 zittoiletten
- 1 urinoir
- 2 douches
- technische ruimte met 1 geiser

## Aansluitingen:

1. verlichting: 16 amp / 220V
2. water: 3/4 duim binnendraad aan onze container
3. Afvoer toiletten: Ø 100 (ca. 8m meegeleverd met 1 bocht van 90° en 1 stuk flexibel)
4. Afvoer douches: Ø 50 (ca. 5m flexibel meegeleverd)
5. gas: propaan 18kg met binnendraad op de fles